

Département de la Haute Savoie
COMMUNE DE CHAMPANGES

P.L.U.
 Plan Local d'Urbanisme

BOIS SOUMIS AU REGIME FORESTIER



MARS 2017 Ech : 1/10000°

Certifié conforme, et vu pour être annexé à la délibération du Conseil Municipal en date du 24 mars 2017, arrêtant la révision n°1 du P.L.U. de CHAMPANGES.


Le Maire, M. Rénato GOBBER.

09-02-1996	APPROBATION	ELABORATION
Mars 2017	ARRÊT	REVISION N°1

<p>ARCHITECTURE  Pascal GIRARD Alain VULLIEZ ATELIER AXE</p>	<p>URBANISME Architecte Urbaniste DUG - Plasticien en environnement DNBA Architecte Urbaniste DPLG - Expert cour d'appel de Chambéry</p>	<p>PAYSAGISME Tél : 04 50 26 11 87 Fax : 04 50 71 29 14 E-mail : atelier.axe@wanadoo.fr</p>
35 , Grande Rue 74200 THONON les bains		

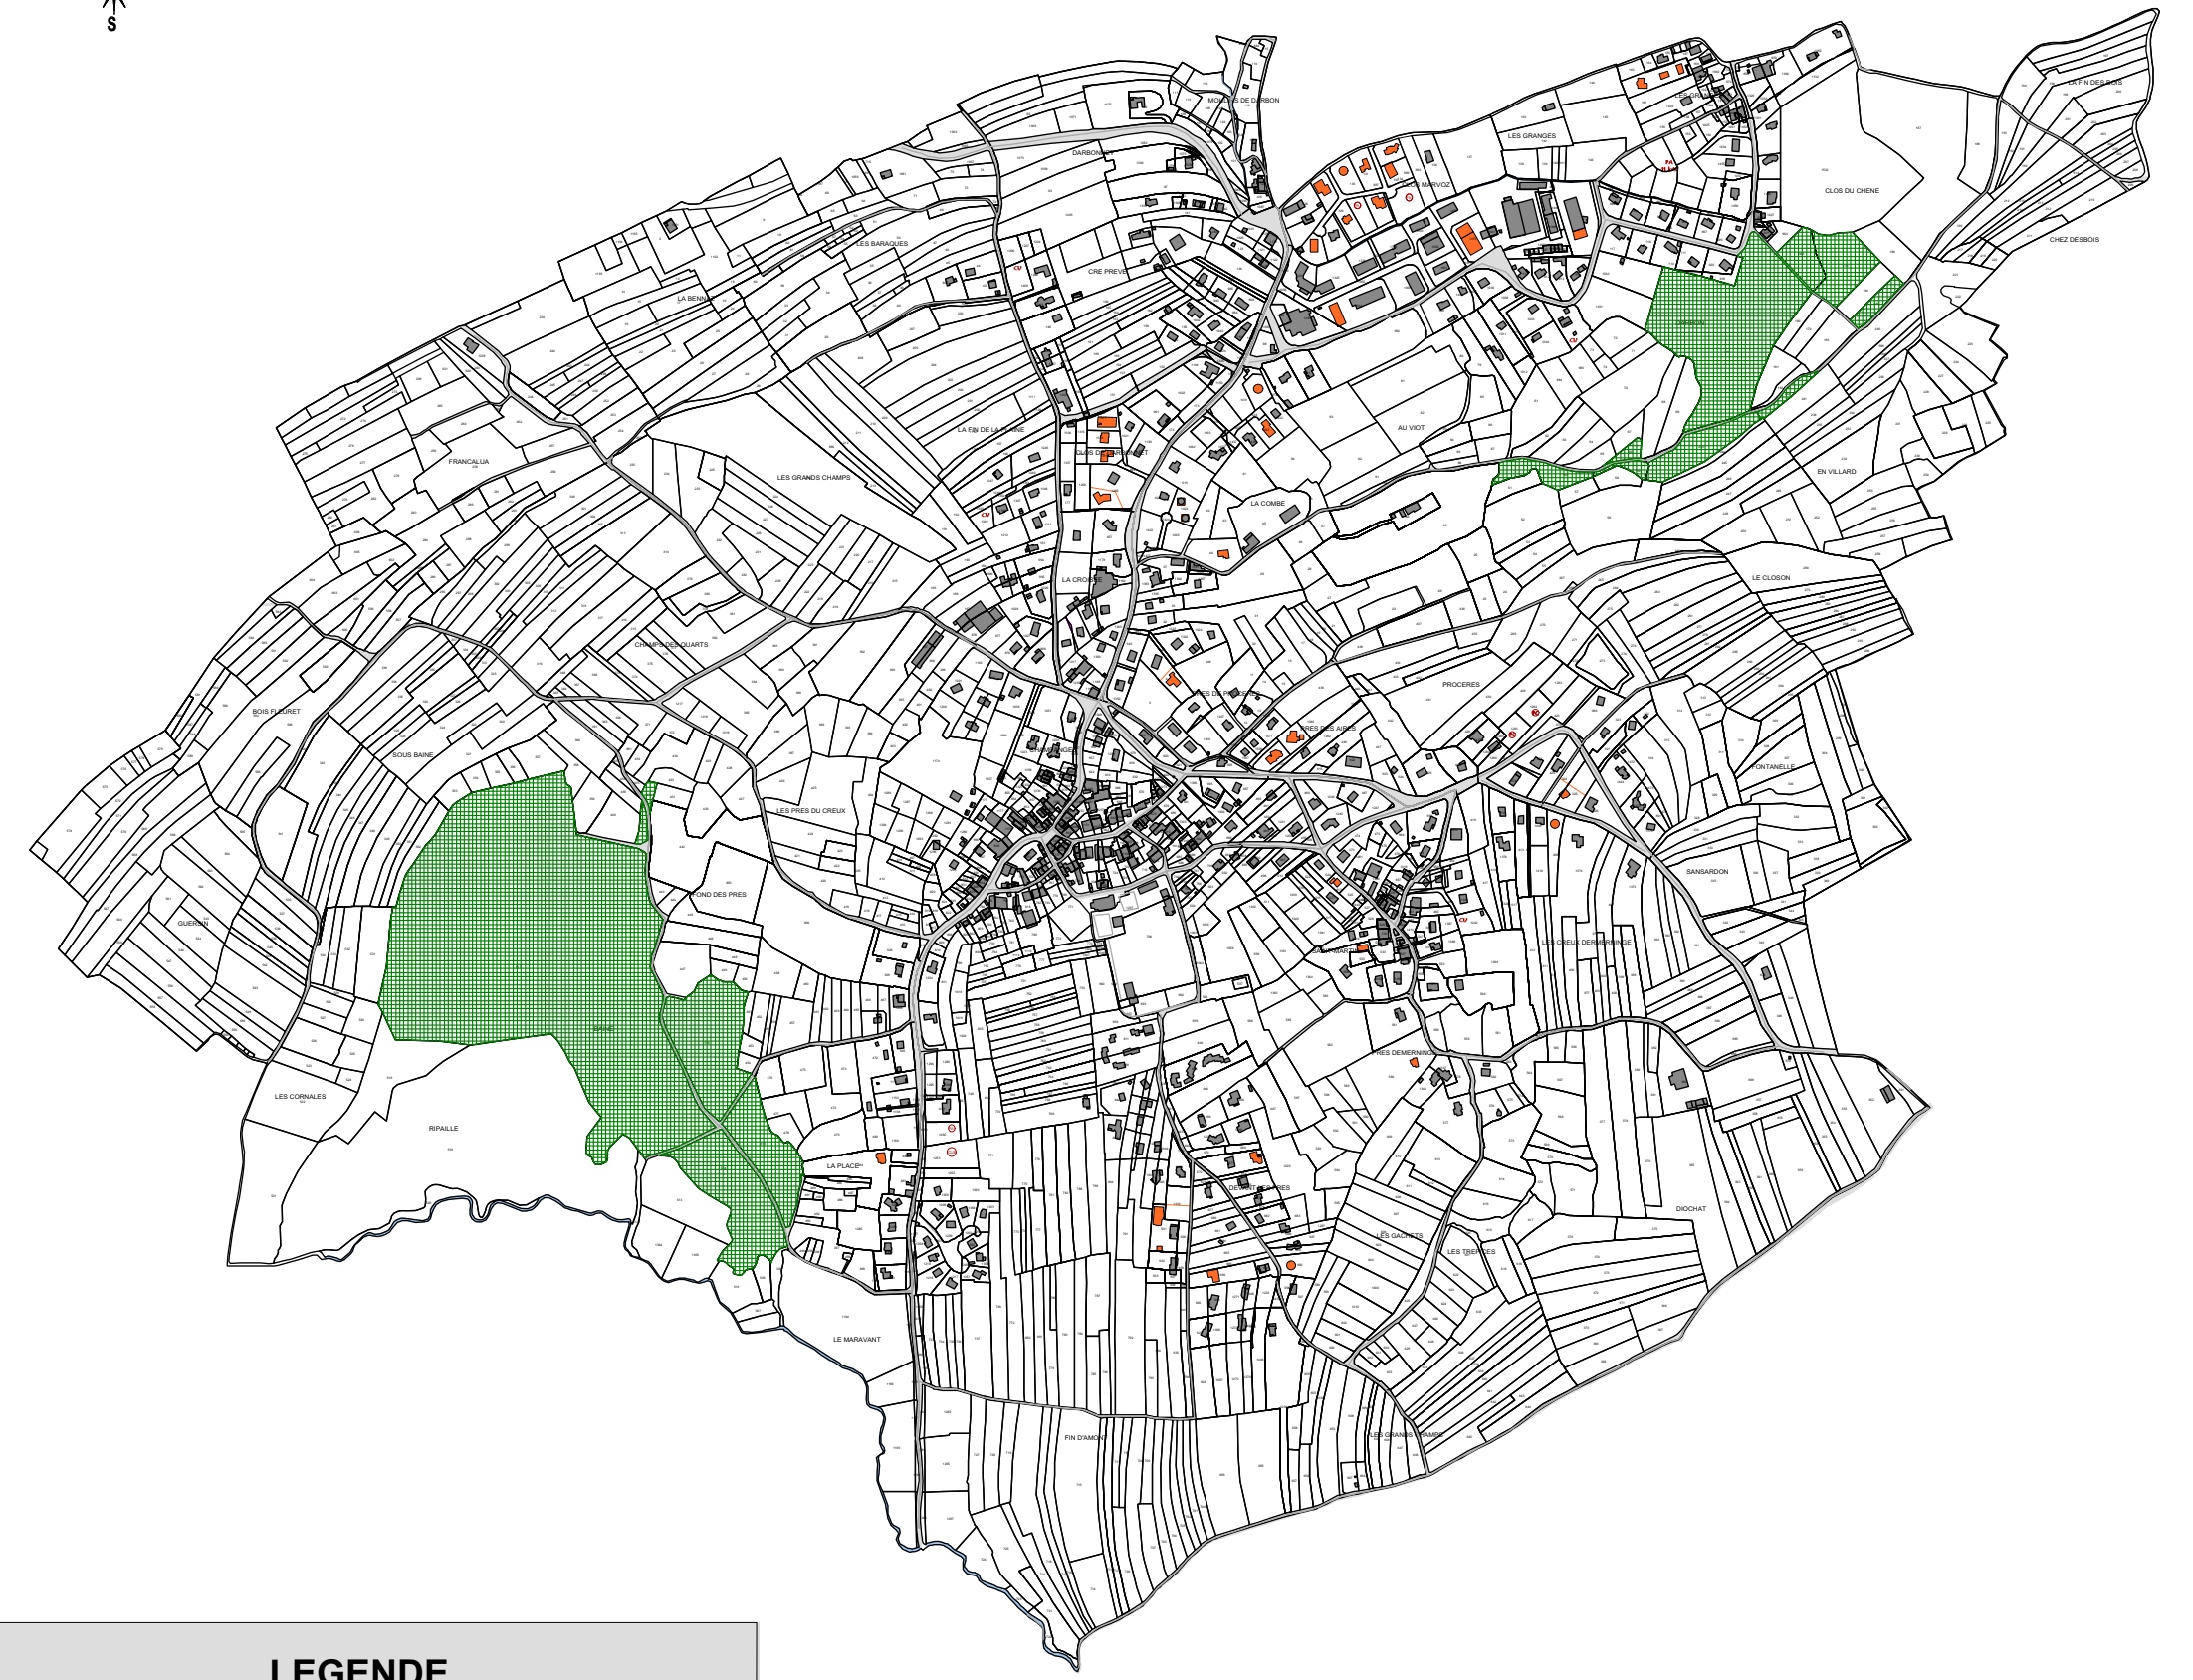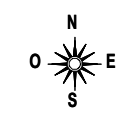

LEGENDE

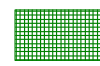	Bois soumis au régime forestier
---	---------------------------------